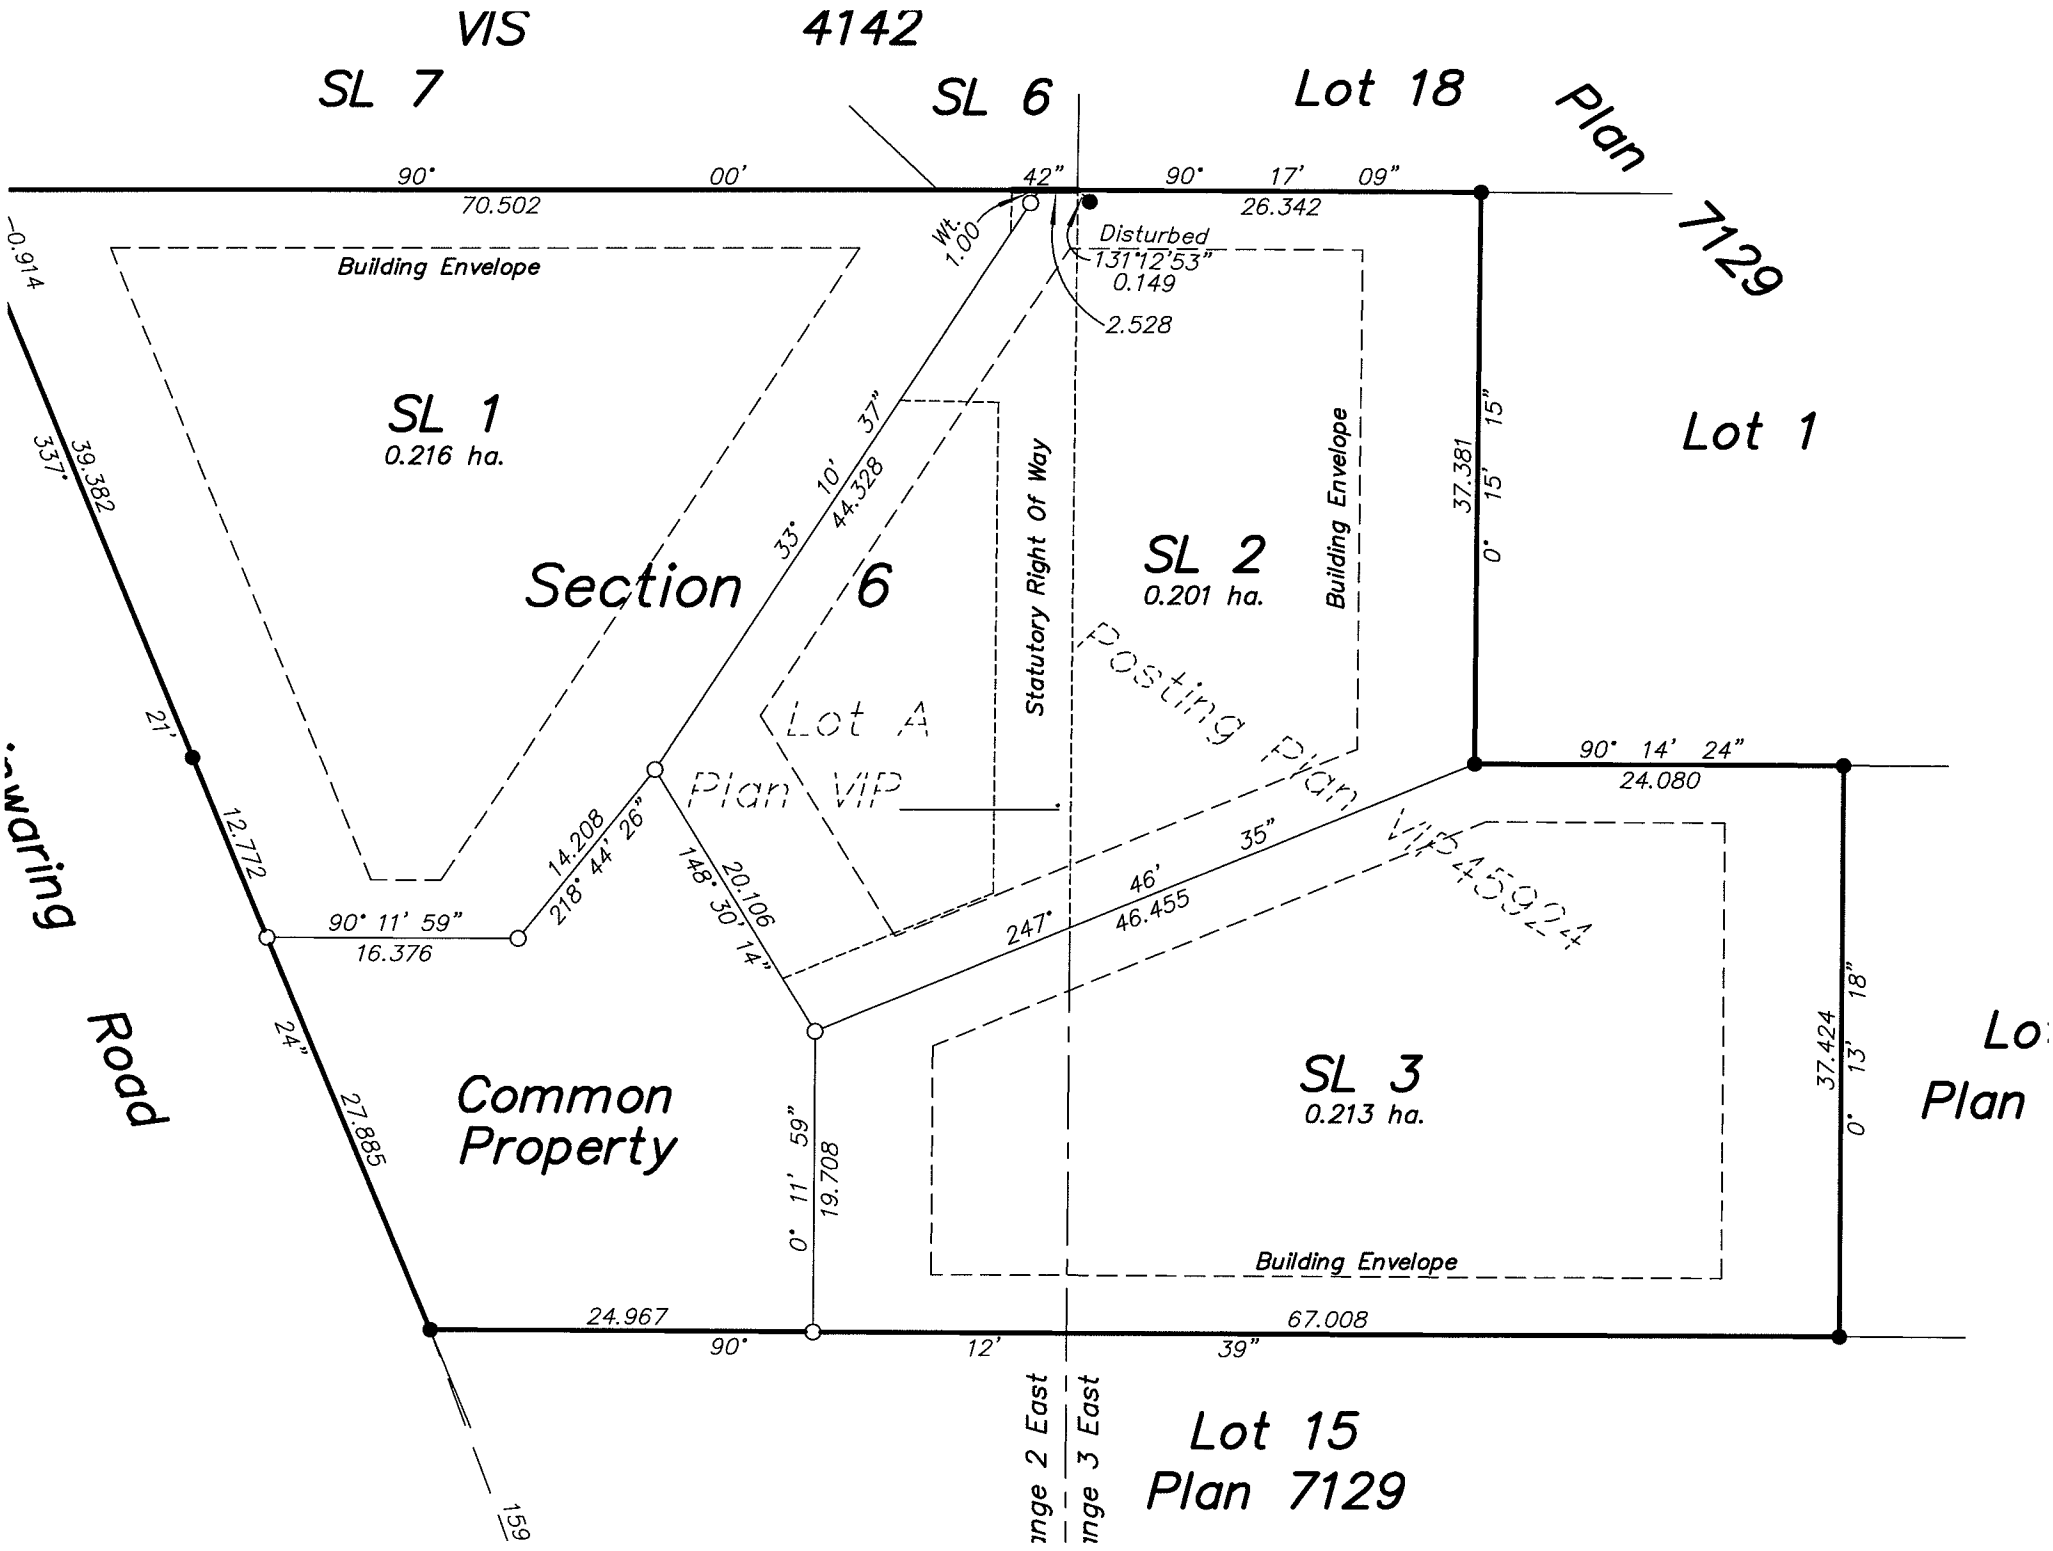
VIS 4142
SL 7
SL 6
Lot 18
Plan 7129
90° 00' 42"
70.502
90° 17' 09"
26.342
Wt. 1.00
Disturbed
131°12'53"
0.149
2.528
Building Envelope
SL 1
0.216 ha.
Section 6
33° 10' 37"
44.328
Statutory Right Of Way
SL 2
0.201 ha.
Building Envelope
37.381
0° 15' 15"
Lot 1
Lot A
Plan VIP
Posting Plan VIP 45924
90° 14' 24"
24.080
-0.914
337° 39.382
21'
12.772
90° 11' 59"
16.376
14.208
218° 44' 26"
148° 30' 14"
20.106
247° 46' 35"
46.455
waring Road
24" 27.885
Common Property
0° 11' 59"
19.708
SL 3
0.213 ha.
Building Envelope
37.424
0° 13' 18"
Lo
Plan
24.967
90° 12' 39"
67.008
159
nge 2 East
nge 3 East
Lot 15
Plan 7129